



## 2. etasje

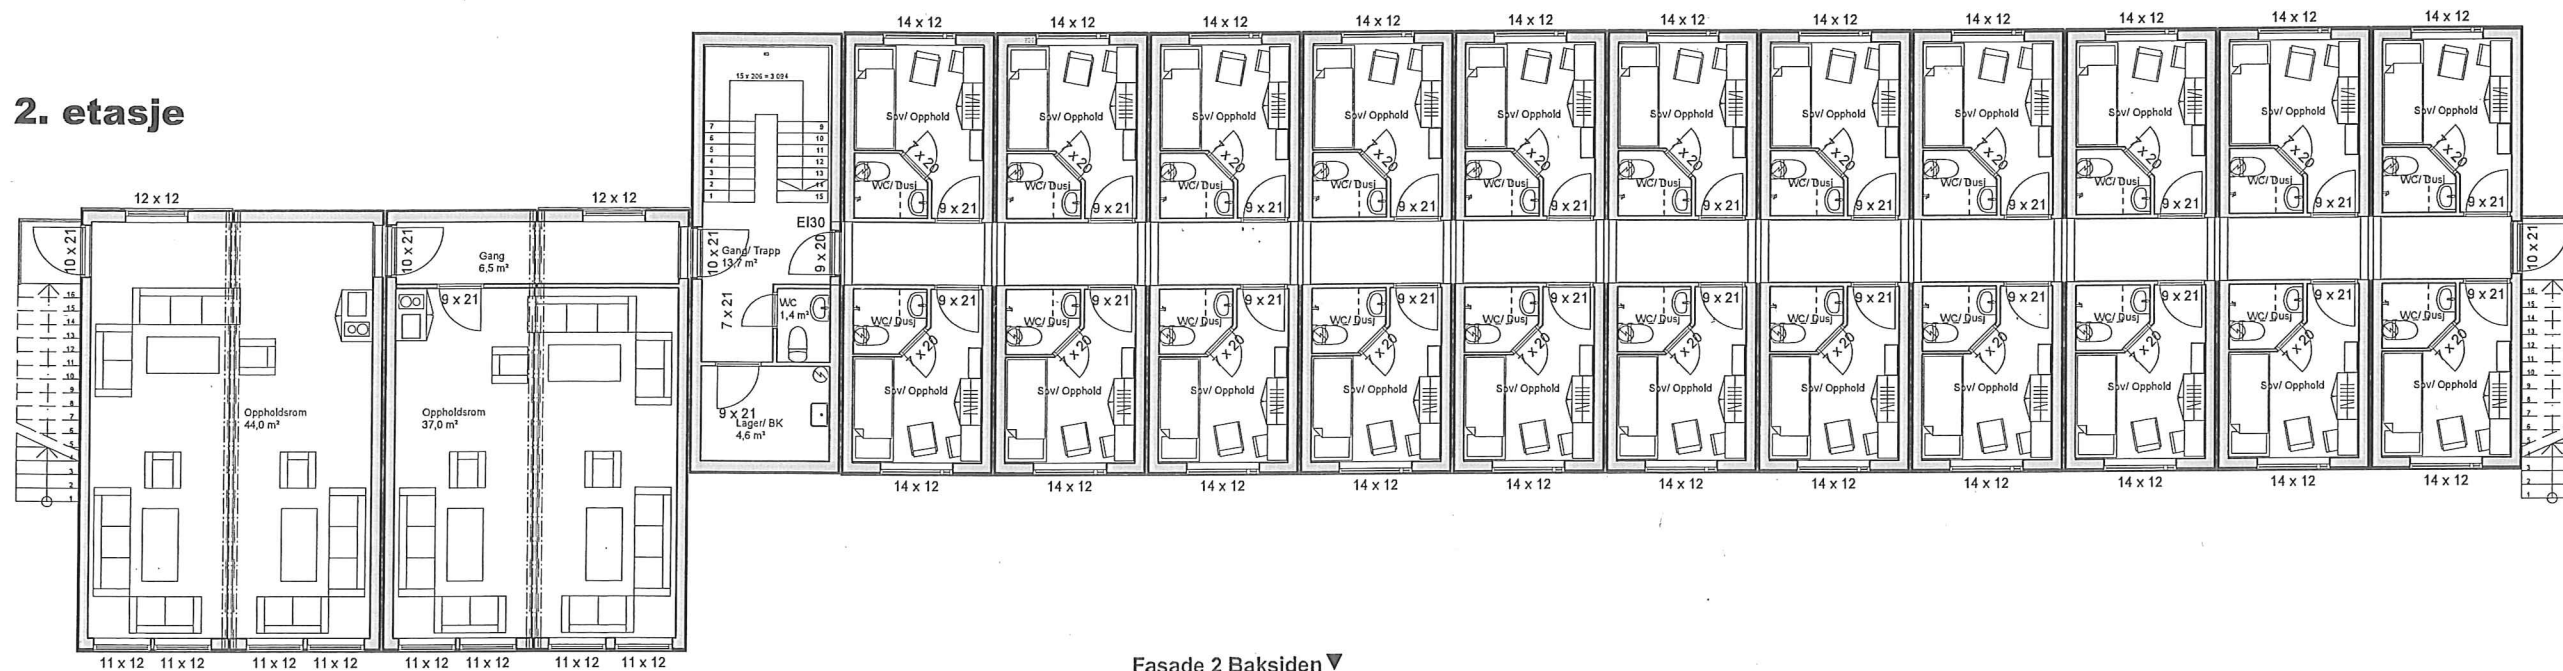

Fasade 2 Baksiden ▼

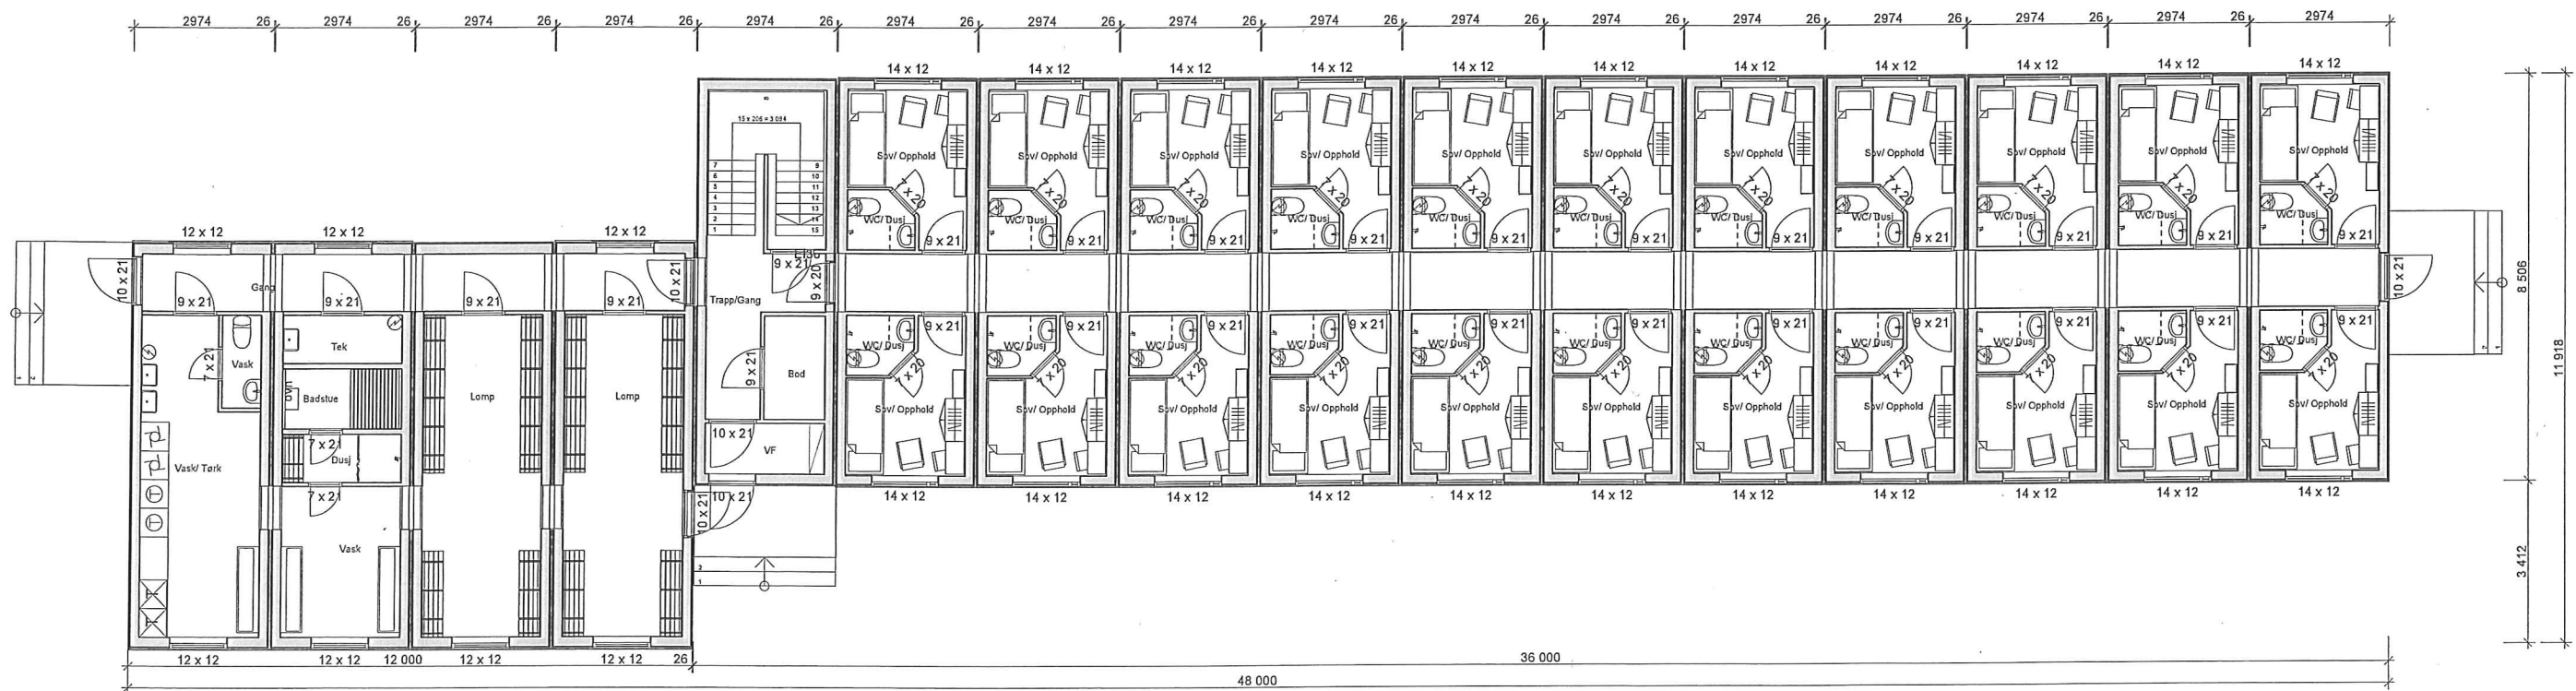

Fasade 1 Framsiden ▲

## 1. etasje

Tittel:		44 manns rigg	
Fase:		Tilbudsfase	
Prosjektnr.:		Prosjektnr.	
Type tegning:		Plantegning	
Filnavn:		Dato:	
Målestokk:		1:100 A2	
Kontroll utførende:		Sign. Kontroll	